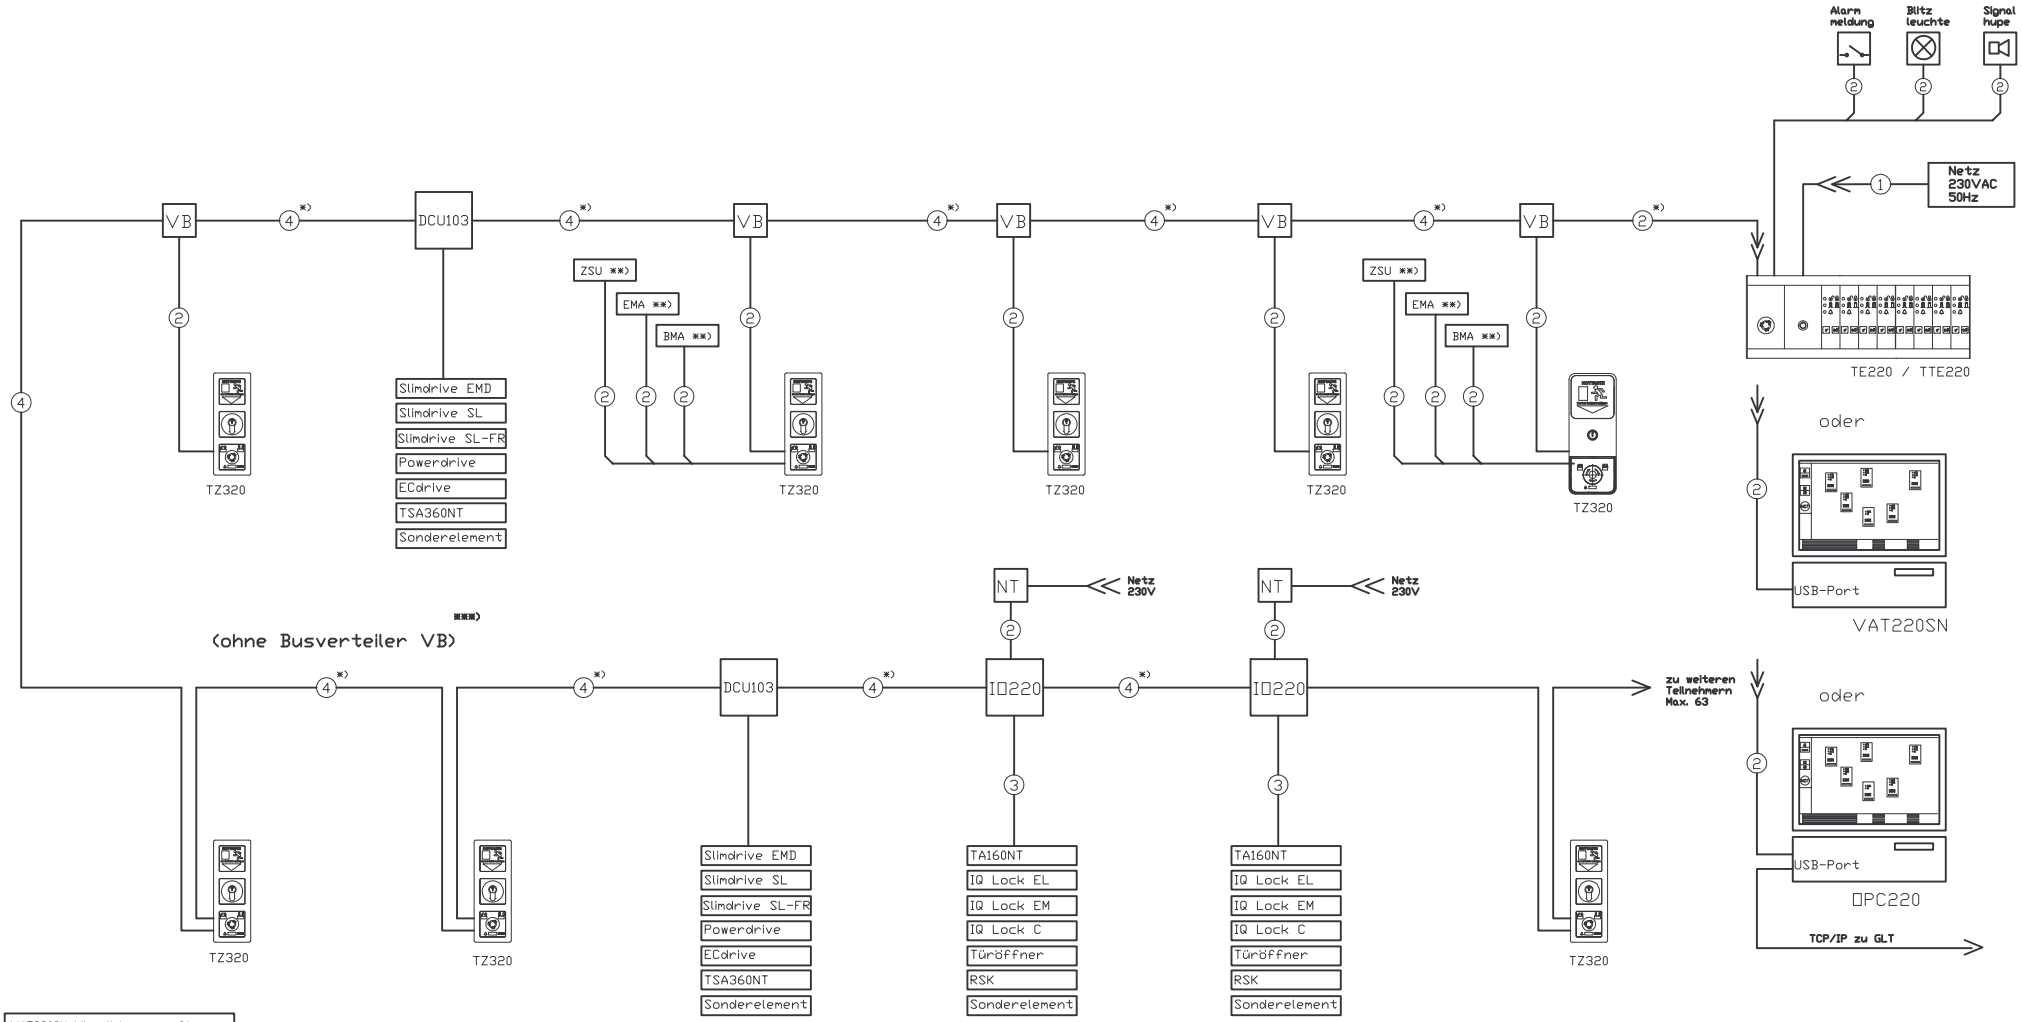

VAT220SN	Visualisierungssoftware (PC bauseits)
OPC220	OPC Schnittstelle (PC bauseits)
TE220	Tableaueinheit
BMA	Brandmeldeanlage
ZSU	Zeitschaltuhr
EMA	Einbruchmeldeanlage
VB	Verteiler BUS bauseits in Türnähe montiert
IO220	IO Modul
DCU103	Door Control Unit

① NYM-J 3x1,5 mit Schutzleiter
② J-Y (ST) Y 2x2x0,6
③ J-Y (ST) Y 4x2x0,6
④ J-Y (ST) Y 2x2x0,8

Montagehinweise Tableaueinheit:
Zusätzlich Montagehinweise aus Benutzerhandbuch Tableaueinheit Nr. 100786 beachten.

Zur Montage werden 2 tiefe Standard UP-Dosen 62,5mm hinter dem Tableau benötigt.

Die Anordnung der Tableaus TE220/TTE220 kann an einer beliebigen Stelle in der Buslinie erfolgen.

Leitungsverlegung nach VDE0100
Sabotagesichere Leitungsverlegung nach VDE0833
Nur vom Hersteller zugelassene Komponenten anschließen

*) Gesamtlänge BUS (über alle Tableaus und Türzentralen) max. 1000m.

**) Die BMA / EMA / ZSU können an einer TZ320 angeschlossen und über den GEZE BUS an alle anderen TZ320 weitergeleitet werden.
Es können jeweils 5 BMA,-EMA- oder ZSU-linien realisiert werden. An einer TZ320 kann nur je 1 Linie angeschlossen werden.
Alle Meldungen können auch einzelnd an die jeweiligen Türzentralen angeschlossen werden.

***) Wird auf den Busverteiler verzichtet, müssen die Klemmen an der Türzentrale doppelt belegt werden, Bei UP-Türzentralen ist auf den Platz in der UP-Dose zu achten.
Ohne den Busverteiler liegen 2 Kabel für den Bus in der Zentrale.

Diese Zeichnung entspricht dem Entwicklungsstand des Zeichnungsdatums bzw. der letzten Änderungseintragung. Aus der Benützung der Zeichnung können keine Ansprüche, gleich welcher Art, einschließlich Schadenersatzansprüche, abgeleitet und gegen GEZE geltend gemacht werden. Die Zeichnung bleibt unser Eigentum und ist Dritten nur für die Vertragsdauer zur Benutzung überlassen. Sämtliche sich aus der Zeichnung ergebenden Ansprüche stehen ausschließlich GEZE zu. Ohne vorherige Zustimmung von GEZE darf diese Zeichnung weder vervielfältig noch Dritten zugänglich gemacht werden.
This drawing shows the actual state of product development at the date of the drawing or the revision date. No claims or damages in any form can bei made against GEZE as a result of the interpretation of this drawing. This drawing remains the property of GEZE and ist made available to third parties only for the duration of contractural obligations. All rights connected with this drawing remain in possession of GEZE. This drawing may not bei copied of handed over to third parties without the express consent of GEZE.

EMPB	Dokversion docversion	Datum date	Name name	Mitteilungs-Nr. Doc. change no.

GEZE GmbH
P.O. Box 13 63
71226 Leonberg
Germany

vertraulich / confidential

Benennung / designation
Übersicht BUS-System

	Datum / date	Name / name
erstellt / drawn		tpe2
gepr. / checked		

Blatt / von sheet / of
Maßstab scale 1:1
Material-Nr. ID-no.
Ersatz für: subst. for:
Ersetzt durch: subst. with:
Sprache / language D
Zeichnungs-Nr. / document-no.
Zeichnung_31_Tür2009